

ПН

Таблиця дорожньої розмітки

Номер знака по ДСТУ 2587:2010	Довжина, м	Кіл. місць, шт	Площа кольорів, м <sup>2</sup>	
			білого	чорного
1.1	160,0		16,0	
1.3	40,0		8,0	
1.8	224,0		14,78	
1.11	35,0		5,81	
1.13	3,75	1	0,87	
1.14.1	12,0	2	19,2	
1.16.1		1		
1.18		12		
1.19		4	3,92	
1.20		1	1,23	
2.3		1	0,127	0,118
2.6	215,0		107,5	107,5
<b>Всього:</b>				

Таблиця дорожніх знаків


Номер знака ДСТУ 4100-2002	Кількість, шт		Примітка
	I	II	
2.1	3		
2.3	1		
3.21	2		
3.29	1		
4.9		1	
5.16		1	
5.20.1		1	
5.20.3	1		
5.21.1		2	
5.35.1	4		
5.35.2	4		
6.7		4	
6.8		4	
6.11		4	

Лінійний графік основних конструктивних елементів дороги

Поздовжній похил, %		150		19	
L похилу, м					
R кривої в плані, м		R-			
L кривої, м					
Кілометрові знаки і межі елементів, м	+115	135+200			+265
В (проїзної частини), м	16,0				
Н насипу	Зліва				
	Справа				

УМОВНІ ПОЗНАЧЕННЯ

- 1.8 Номер розмітки по ДСТУ 2587:2010
- 50м Довжина розмітки
- Проектна опора освітлення
- Бортової камінь
- Проектований тротуар

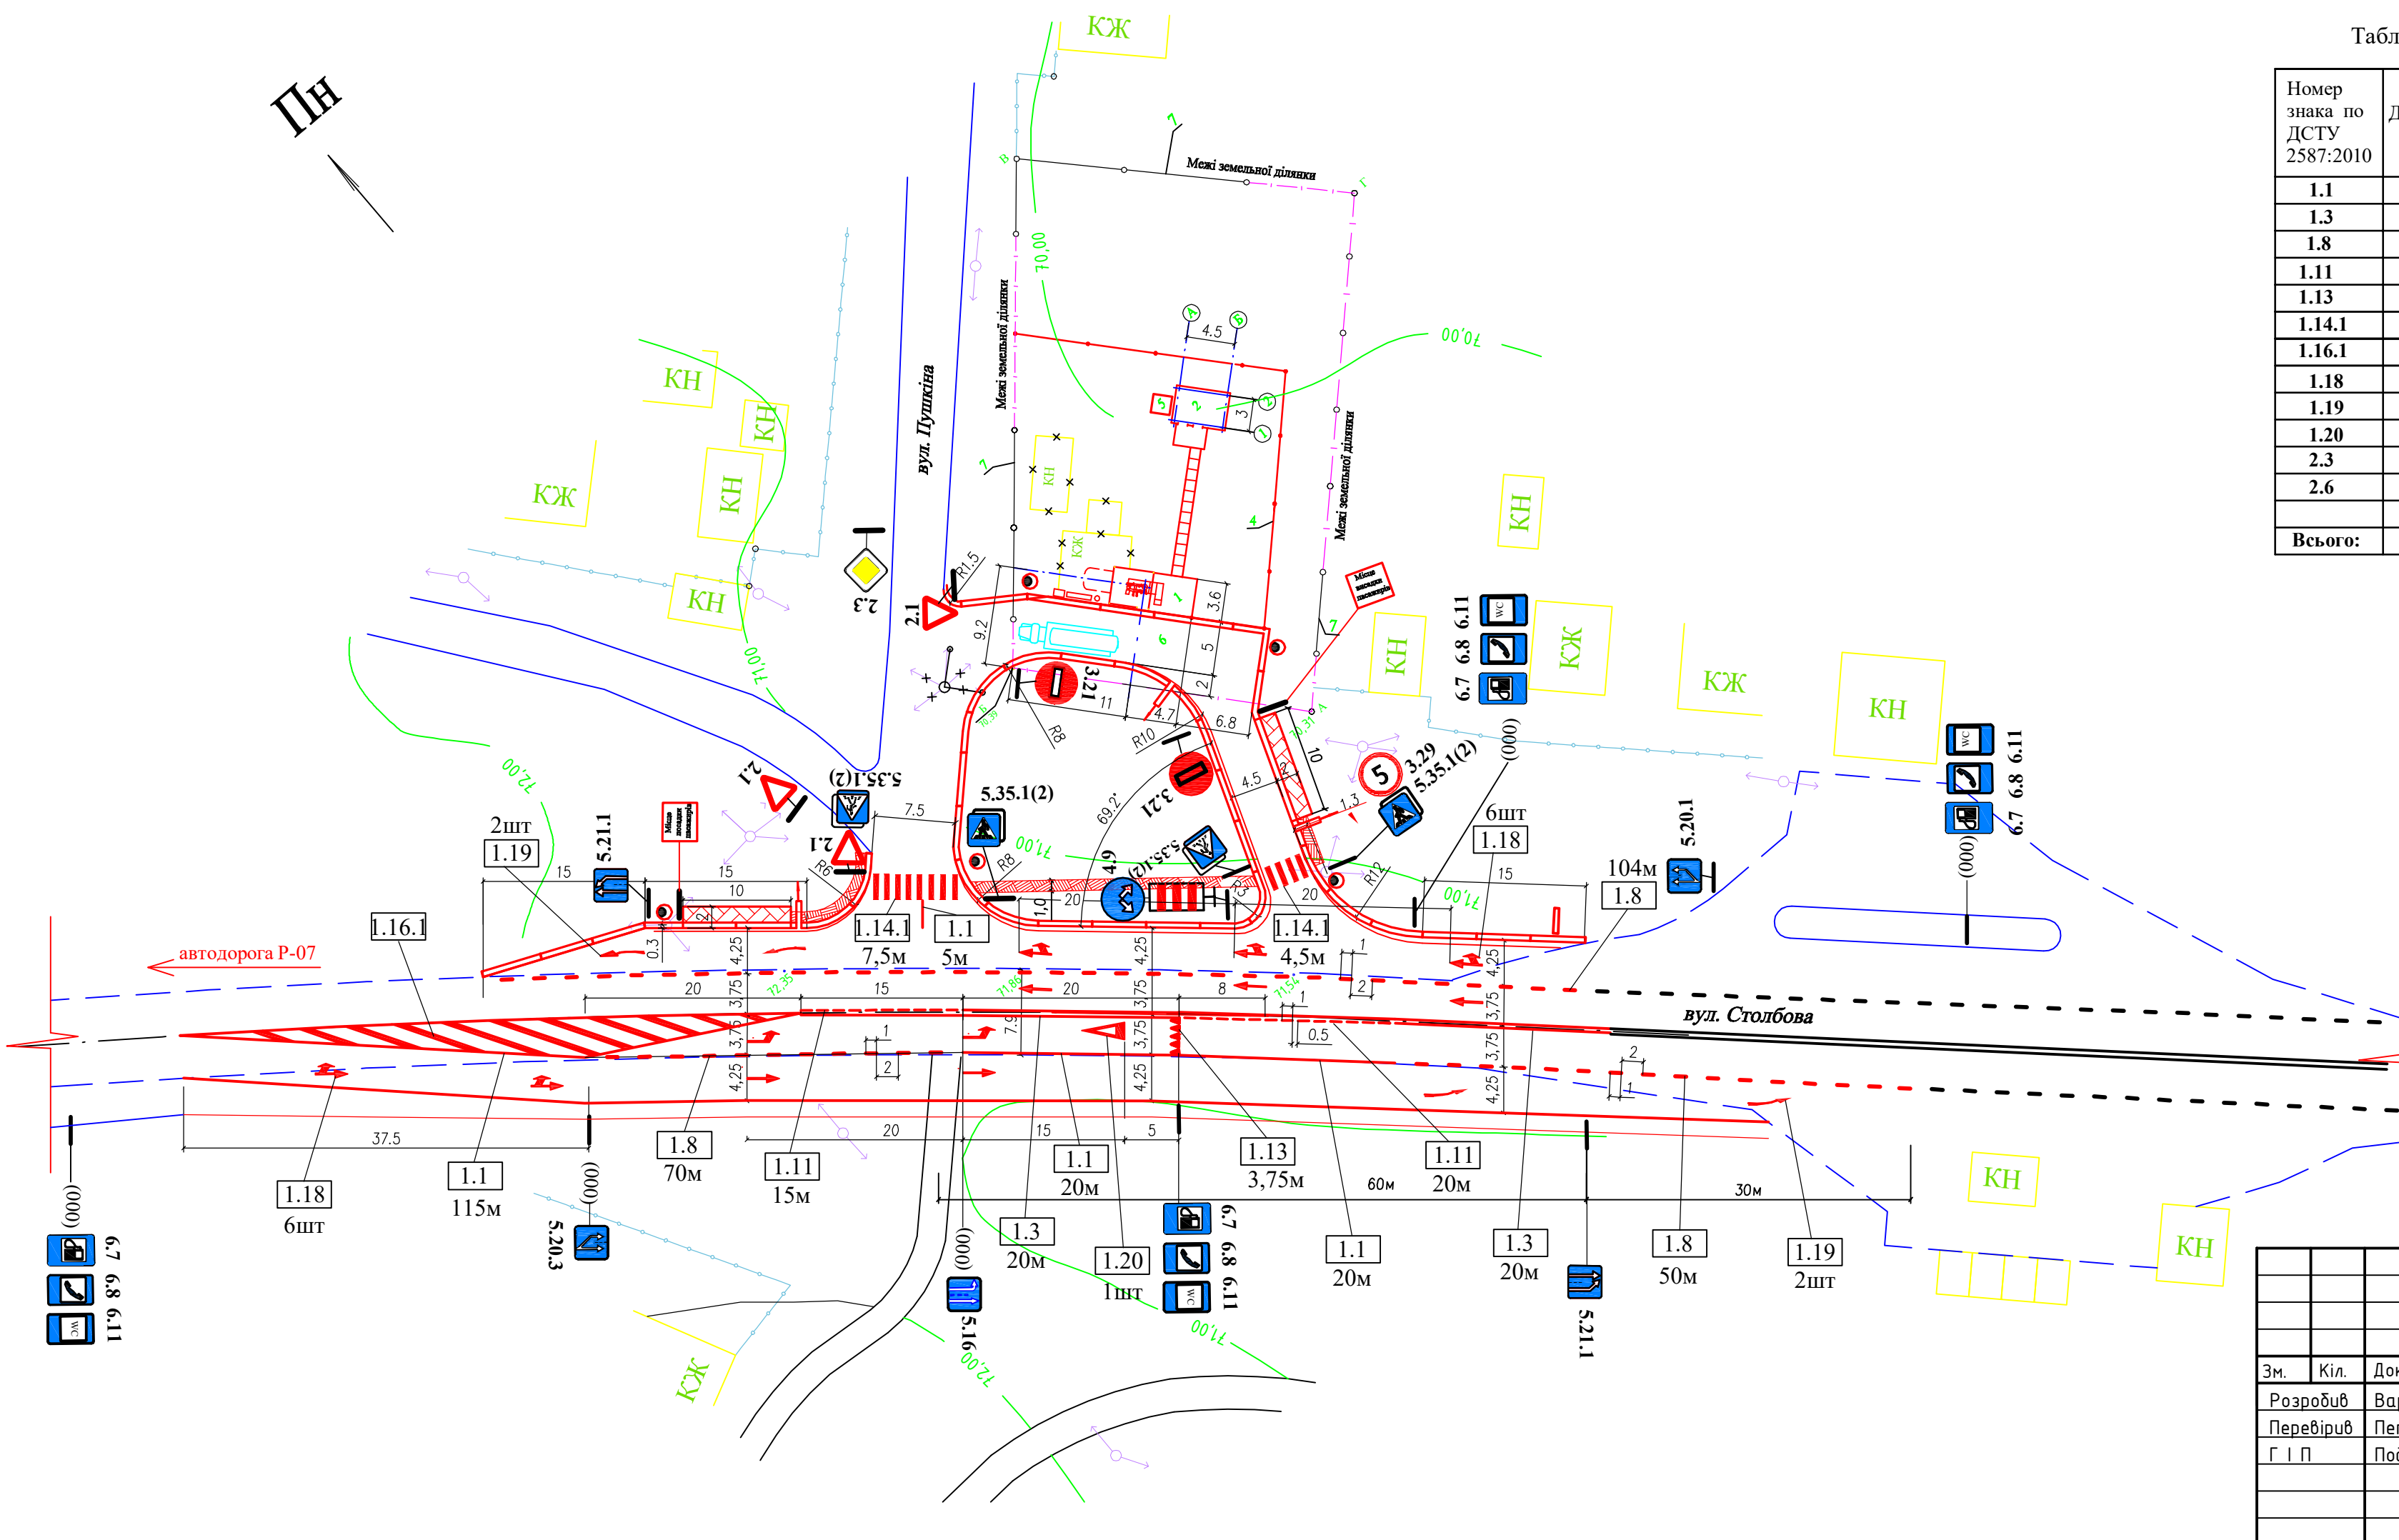

06.08/16-					
АГЗП за адресою: Луганська обл., м.Сватове по вул.Пушкіна					
Зм.	Кіл.	Док.	Ндок.	Підпись	Дата
Розробив	Варапаєва				10.2016
Перевірив	Петренко				10.2016
Г і П	Подтинний				10.2016
Нове будівництво автомобільного газозаправного пункту				Стадія	Аркуш
РП				1	Аркушів
Організація дорожнього руху				ТОВ "МегаСП"	

Инв. N подл. Погр. и дата. Взам. инв. N